



04/11/2020

INFRASTRUCTURES, TRANSPORT ET MOBILITÉ

RD 26 PR 04+020 ARMOY


Sécurisation du Virage de Planaise





- ✓ Avis sur le projet et sur le foncier communal concerné

Niveau de service: E
Statut particulier: néant

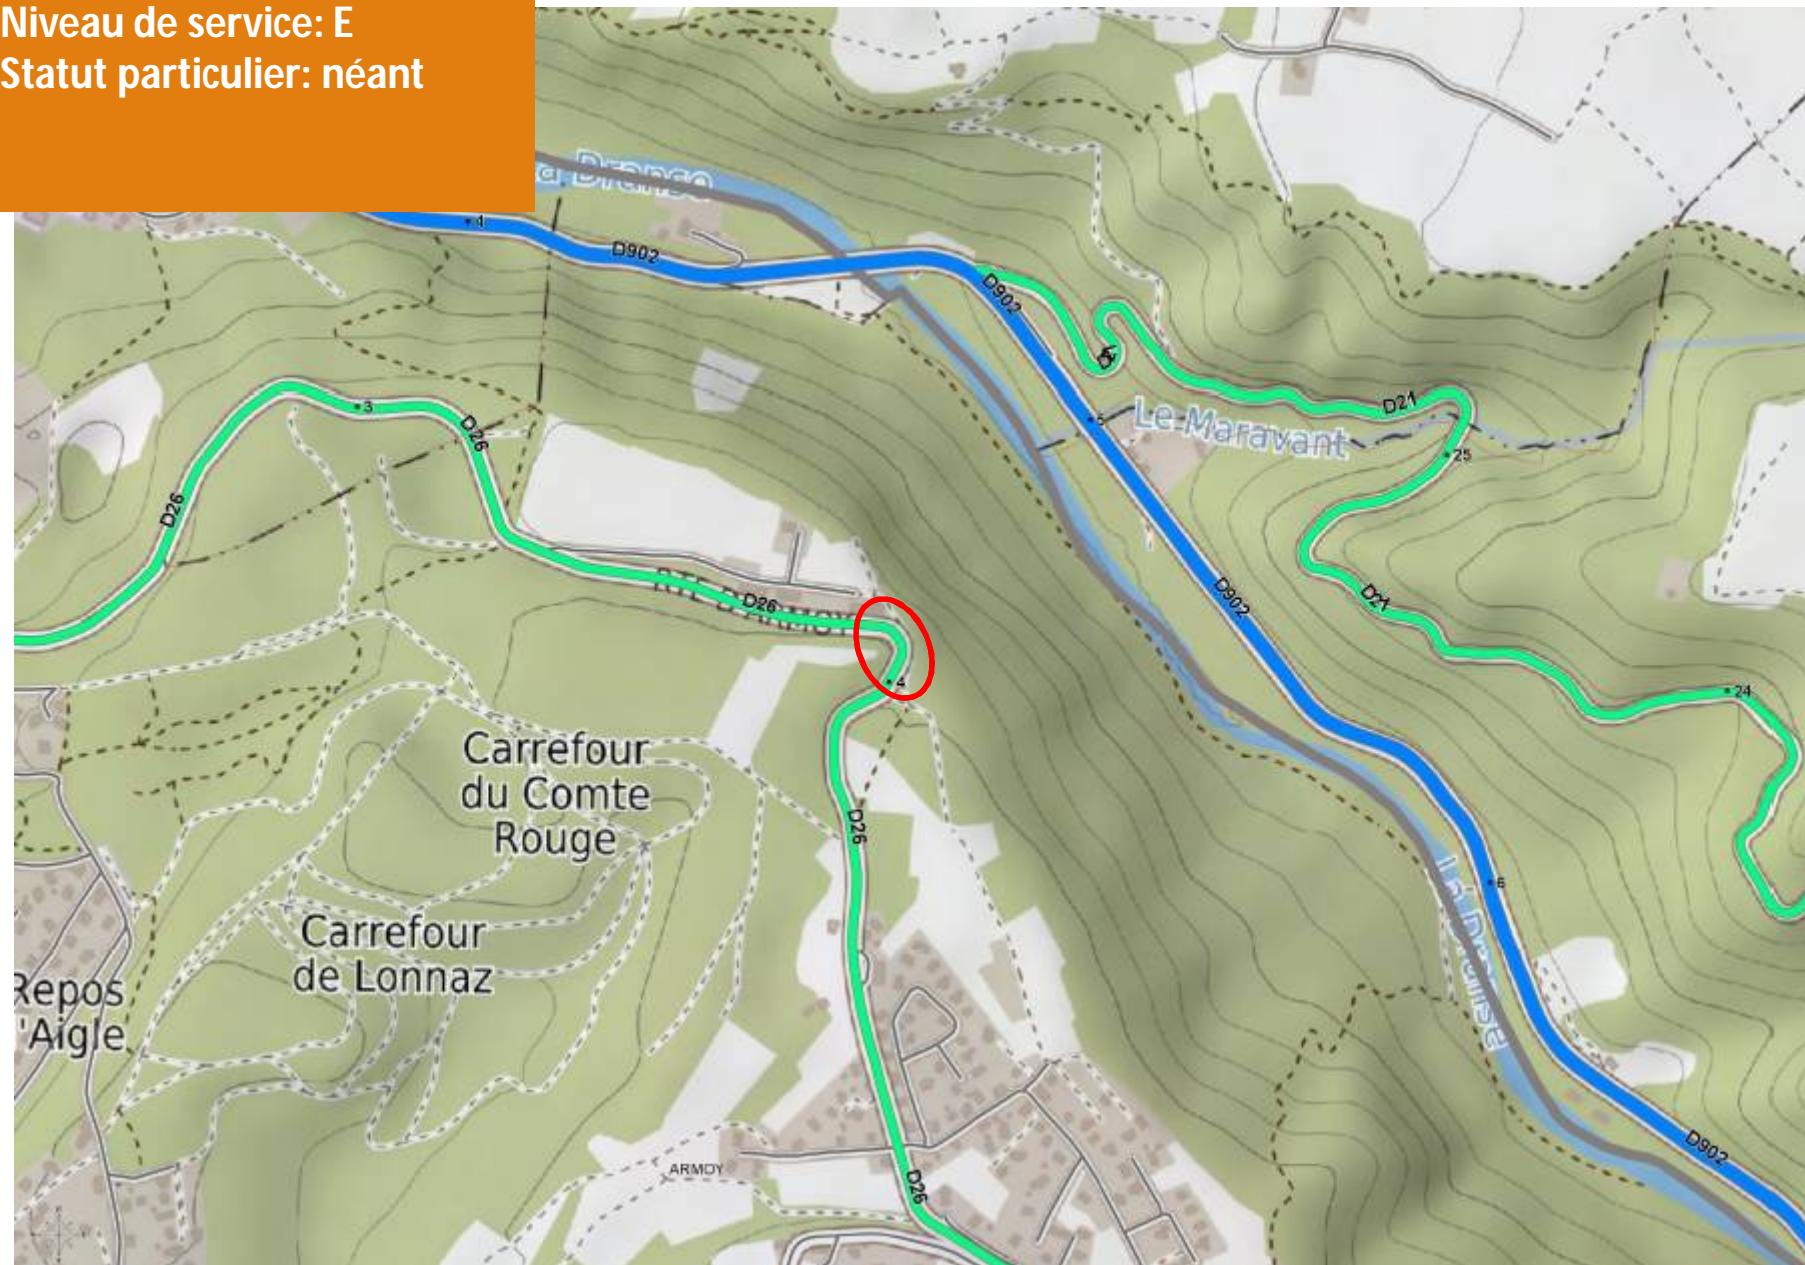

Présentation à la commune 04/11/2020 – RD26 – ARMOY – Sécurisation du virage de Planaise

Contexte

Hors agglomération - Vitesse = 80km/h




- Environnement rase campagne
- Défaut de tracé en plan (virage à 2 rayons de courbure)
- Visibilité restreinte par la conjonction de la courbe, du talus raide et de l'absence d'accotement
- Talus instable avec éboulis sur chaussée régulier (glissance et risque pour les agents intervenant pour le nettoyage /mauvaise visibilité)
- Difficulté de croisement des véhicules lourds (rayon faible et route étroite)
- Affaissements de rive

Projet

Objectifs ▶ Améliorer la sécurité par :

- Renforcement des rives aval
- Élargissement chaussée
- Rectification du tracé
- Abaissement de la pente du talus
- Mise en place d'une glissière de sécurité
- Réfection des enrobés
- Récupération et traitement des eaux pluviales

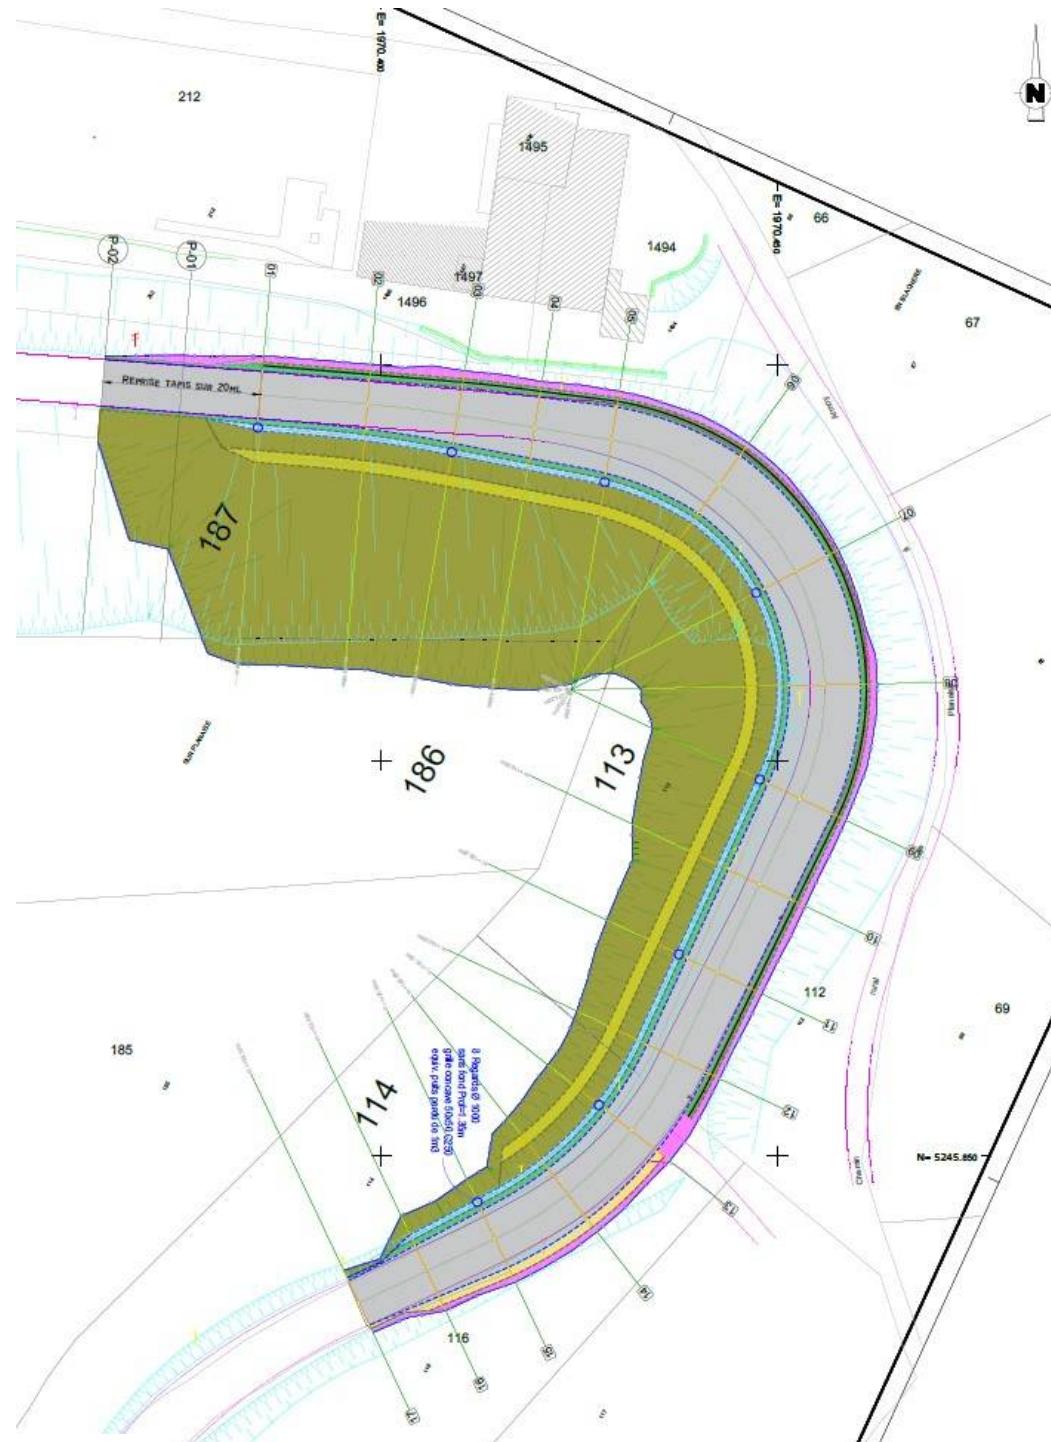


Projet

RD26

Profil en travers type

Echelle : 1/100

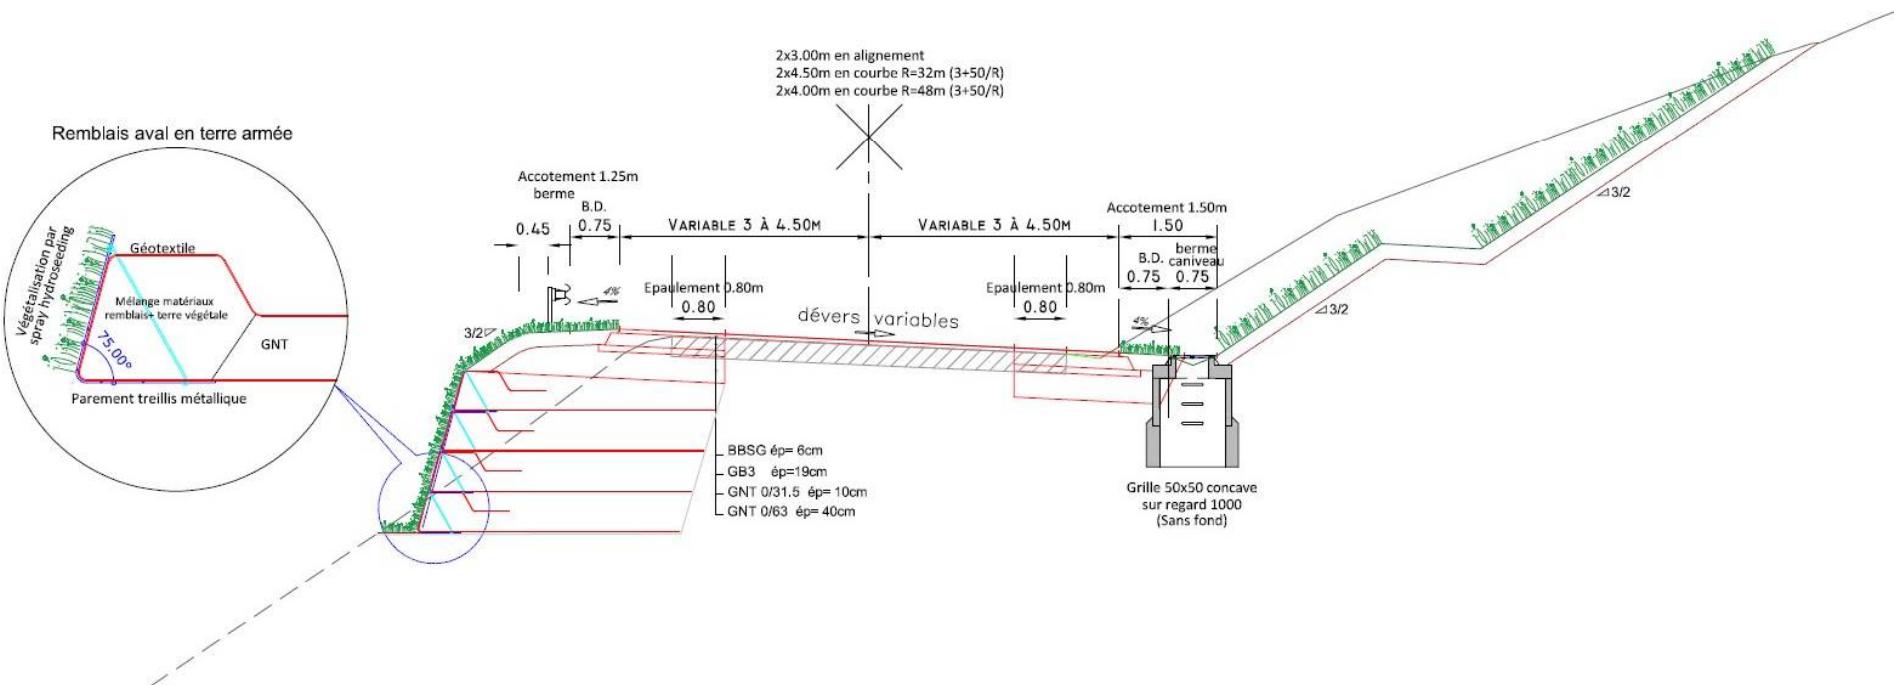

Présentation à la commune 04/11/2020 – RD26 – ARMOY – Sécurisation du virage de Planaise

Les surfaces

Le foncier général :

Acquisitions : 954 m², dont 388 en BND

Occupations provisoires : 3 366 m², dont 738 m² en BND

Le foncier communal :

Parcelle N°113 = BND020 A013 – surface totale = 1 240 m²

- Propriété communale au prorata de 160 m²
- Acquisition = 388 m²
- Occupation temporaire = 738 m²

→ l'avis de la commune est sollicité concernant le foncier communal

Les volumes

Volume total des terrassements amont : 7 380 m³

- sur parcelles à acquérir : 6 566 m³ (989 m³ sur BND)
 dont 5 581 m³ valorisables (840 m³ sur BND)
- sur domaine public départemental : 813 m³
 dont 691 m³ valorisables, réemployés sur le site

Les montants

Estimation sommaire des dépenses

Montant global de l'opération : 580 000 € TTC, dont :

- 150 000 € pour les enrobés et les glissières de sécurité
- 80 000 € pour les soutènements aval
- 35 000 € pour la gestion environnementale (plantations, gestion des eaux pluviales...)

Les dates

	2020		2021										2022												
	11	12	1	2	3	4	5	6	7	8	9	10	11	12	1	2	3	4	5	6	7	8	9	10	11
Foncier																									
Etudes de sol																									
Demande défrichement																									
Projet détaillé																									
Travaux préparatoires																									
Consultation des entreprises																									
Terrassements et travaux de voirie																									
Plantations																									

Présentation à la commune 04/11/2020 – RD26 – ARMOY – Sécurisation du virage de Planaise



DÉPARTEMENT DE LA HAUTE-SAVOIE

DGA Infrastructure Aménagement du Territoire
Direction des Routes – Arrondissement de
THONON-LES-BAINS
31, Bvd du Pré Cergues
74 203 Thonon-Les-Bains cedex
04 50 33 41 88
DVT-Thonon.Arroisissement@hutesavoie.fr

hutesavoie.fr

Présentation à la commune 04/11/2020 – RD26 – ARMOY – Sécurisation du virage de Planaise